


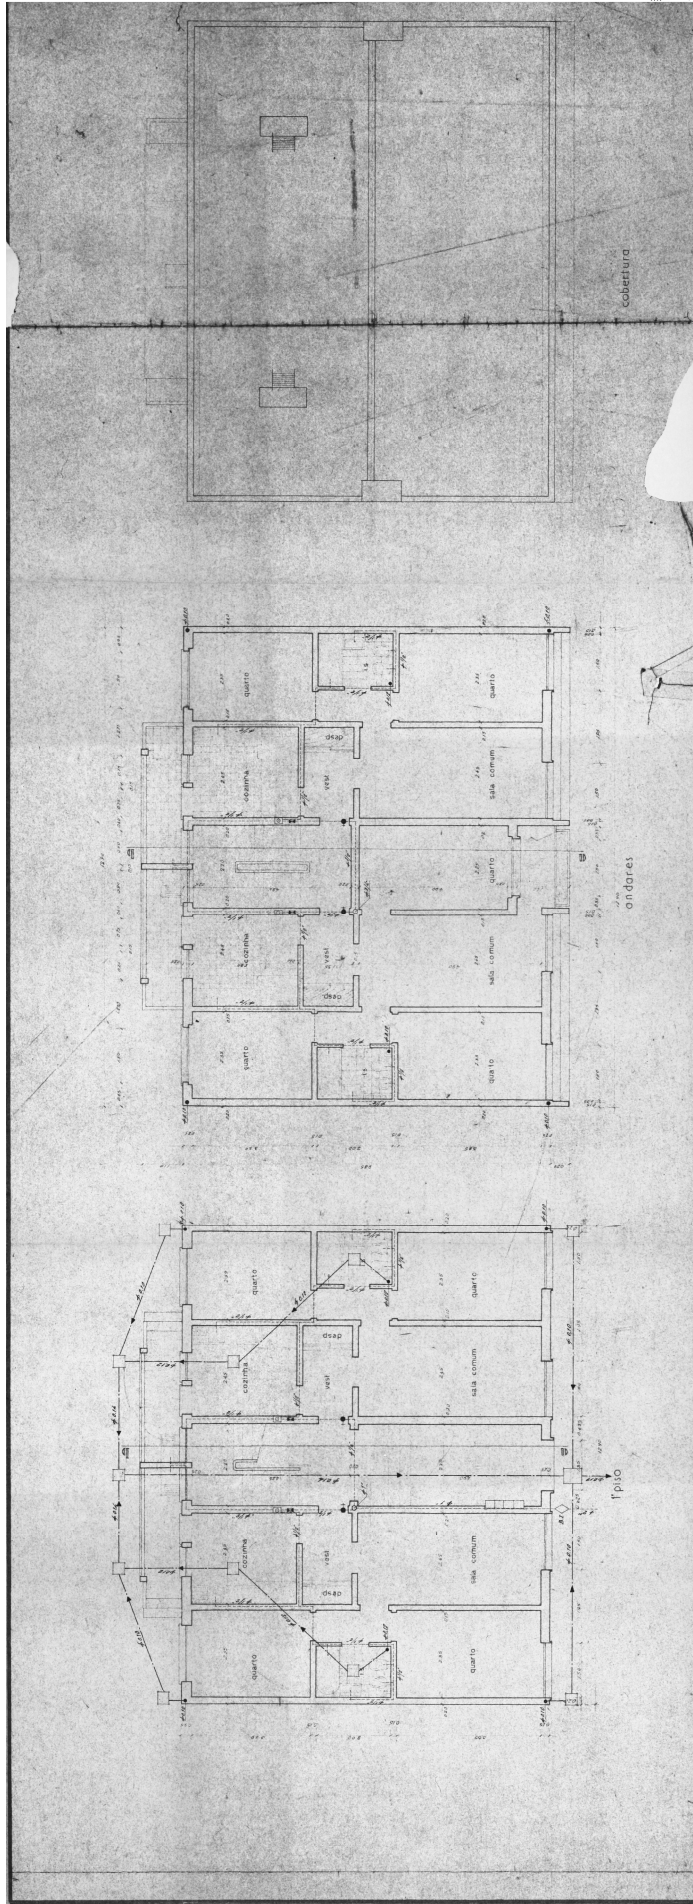

CASAS DE RENDA MODICA

plantas e seções
de 20 metros
de comprimento
e 10 metros
de largura
para 20 famílias

RÉDE DE ÁGUAS E ESCÓTOS

plantas
DESENHO ESCALAS
Nº 21354 1:50
17.26 9.40