


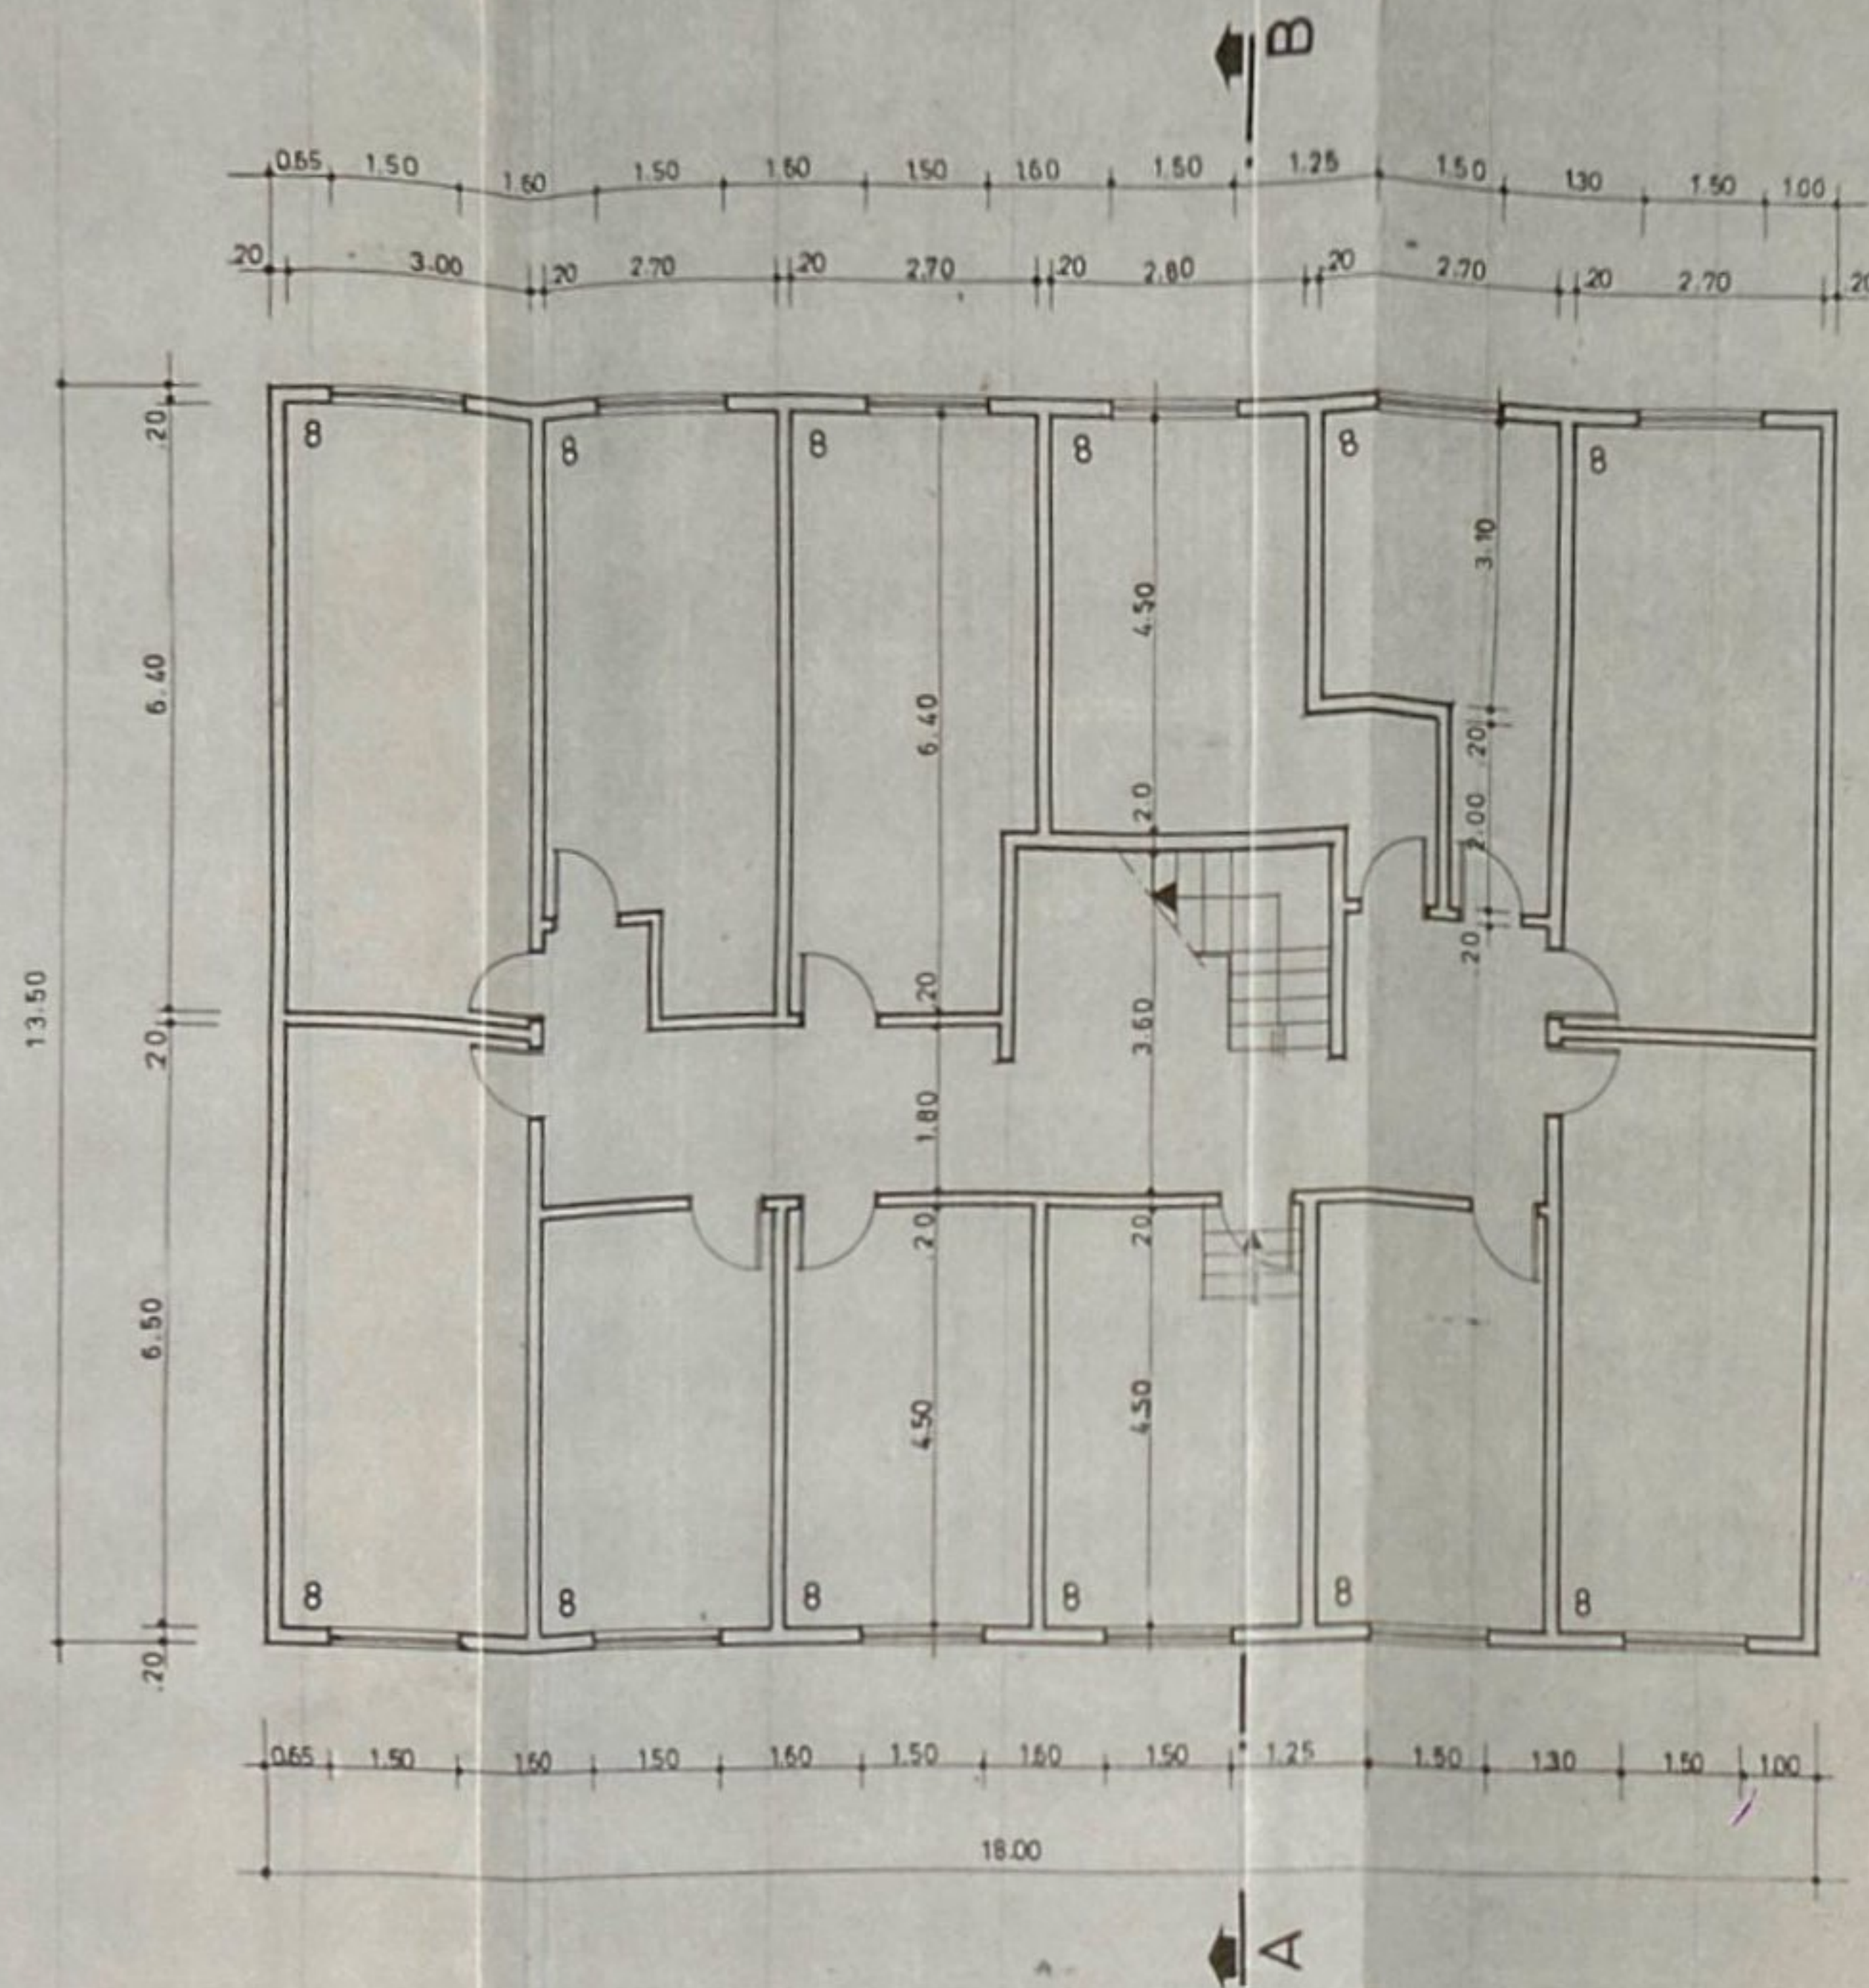

CAVE

1-Cozinha 2-Despensa 3-I.Sanitária 4-Quarto 5-Sala 6-Varanda 7-Hall 8-Arrecadações

CÂMARA MUNICIPAL DE SETÚBAL
Departamento de Urbanismo
D.I.T.A.
Licenciamento de Edificações
Proc. N.º 13782
Deferido por despacho do 14/2/86



ÉVORA E SIMÕES, Lda

FONTE DO LAVRA — SETÚBAL

PLANTA DA CAVE
E R/CHÃO

5

L 51


1:100

CÂMARA MUNICIPAL DE SETÚBAL
Departamento de Urbanismo
D.I.T.A.

Licenciamento de Edificações

Proc. N.º 137/82

Deferido por despacho do 14/1/86

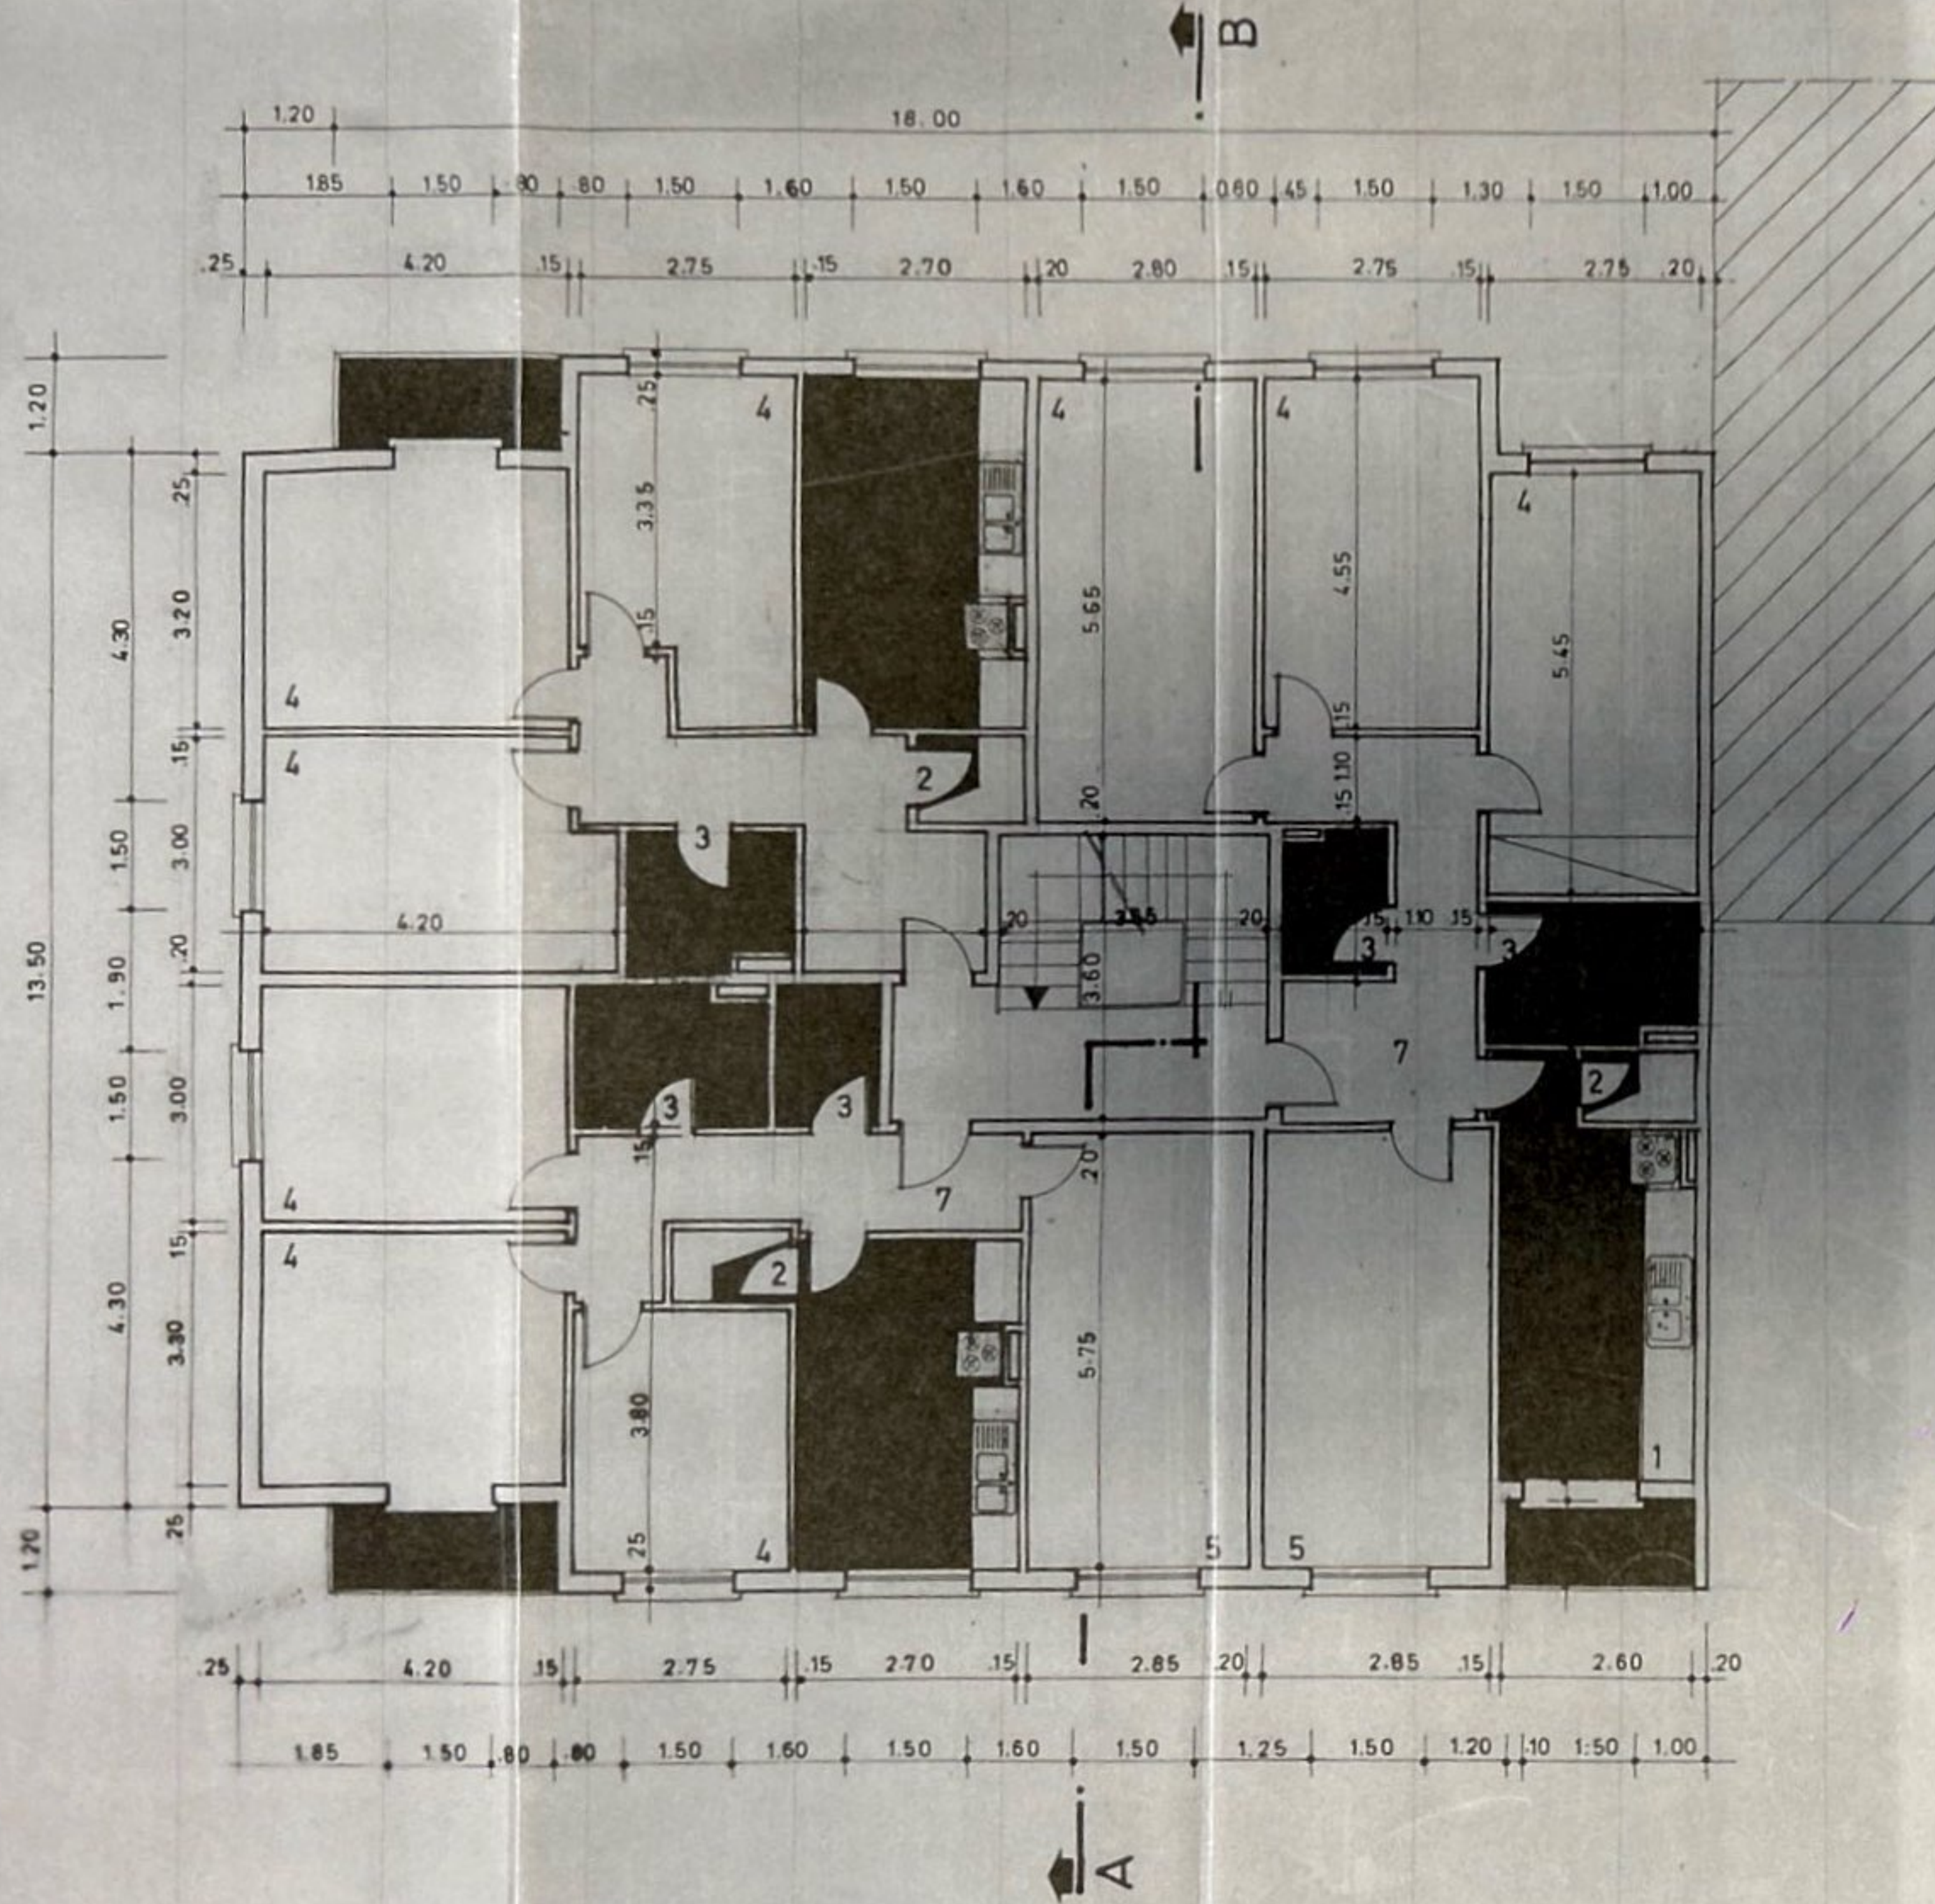

ANDARES

1-Cozinha 2-Despensa 3-I.Sanitária 4-Quarto 5-Sala 6-Varanda 7-Hall

ÉVORA E SIMOES, LDA.

FONTE DO LAVRA — SETÚBAL


PLANTA DE ANDARES
E COBERTURA

6

L 51

1:100

COBERTURA

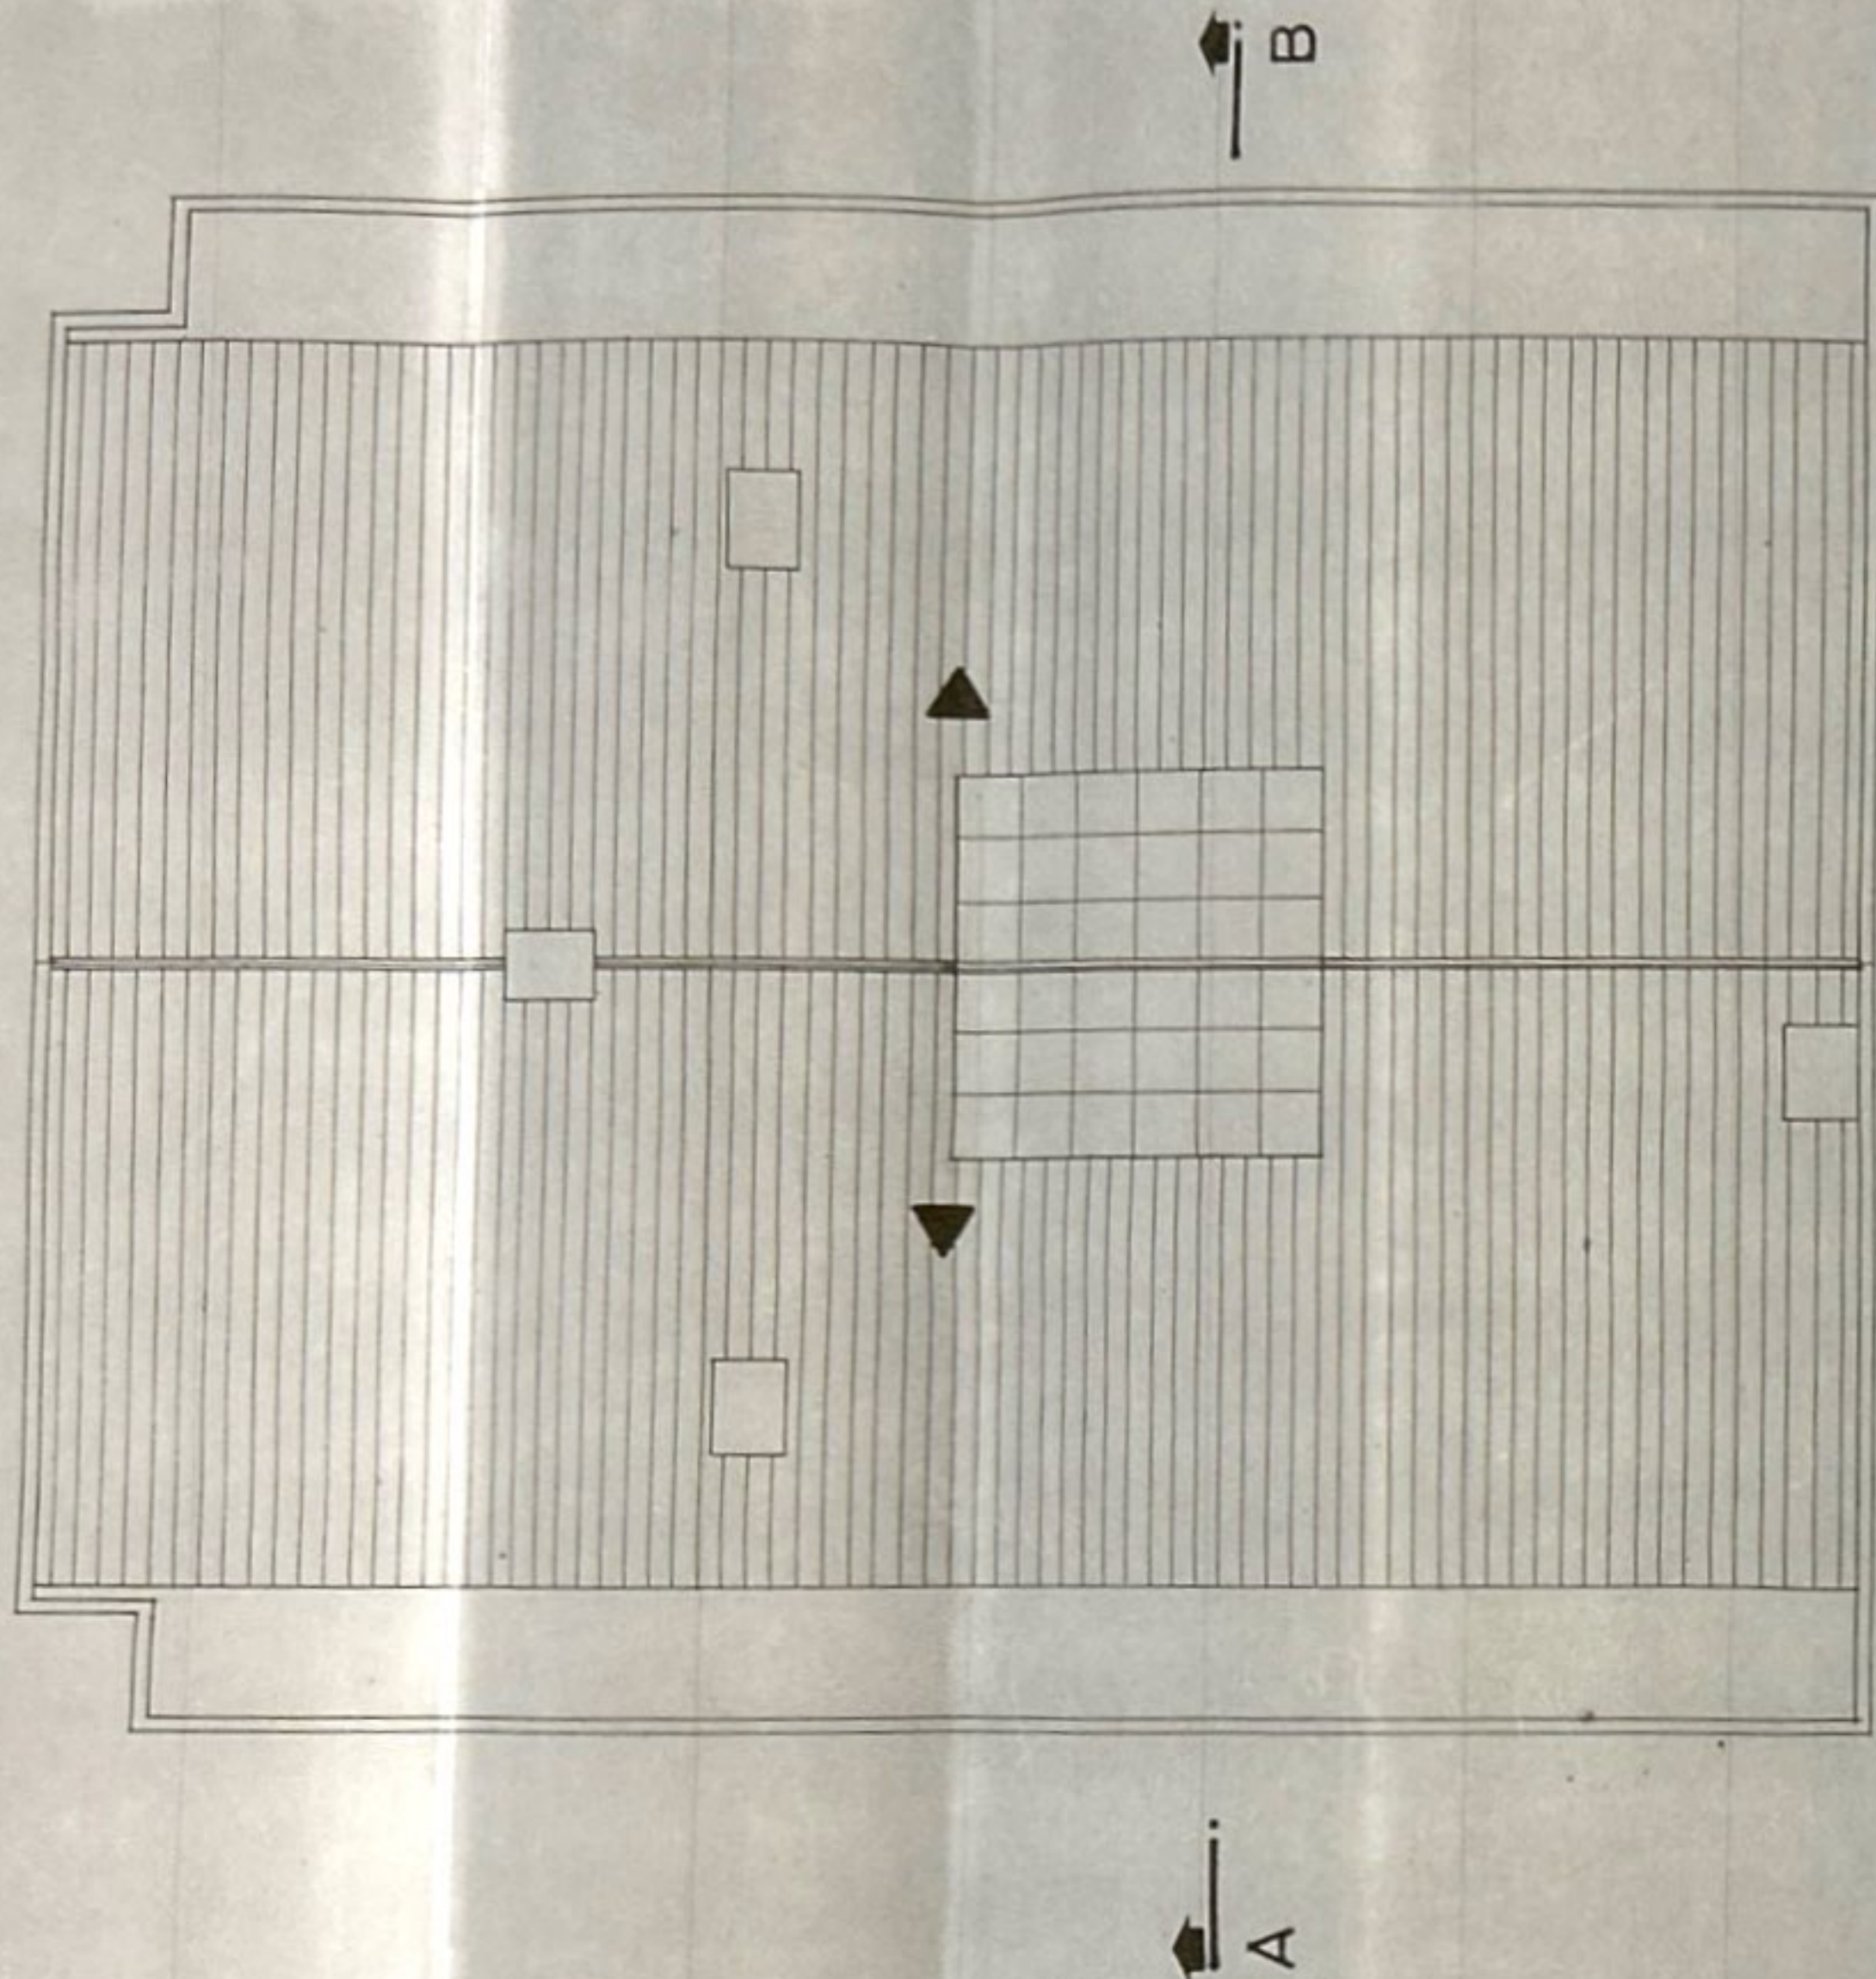

CÂMARA MUNICIPAL DE SETÚBAL
Departamento de Urbanismo
D.I.T.A.

Licenciamento de Edificações

Proc. N.º 139782

Deferido por despacho de 19/2/86

TELA FINALDO CONCELHO DE SETÚBAL

SEAR/5/1986

Em 13/2/86

O Funcionário

I. M. L.



ÉVORA E SIMOES, LDA.

FONTE DO LAVRA — SETÚBAL

PLANTA DE ANDARES
E COBERTURA

Nº 1001 6
L 51

1:100