


P=-42440.00
M=-91240.00

M=-91160.00
P=-42440.00

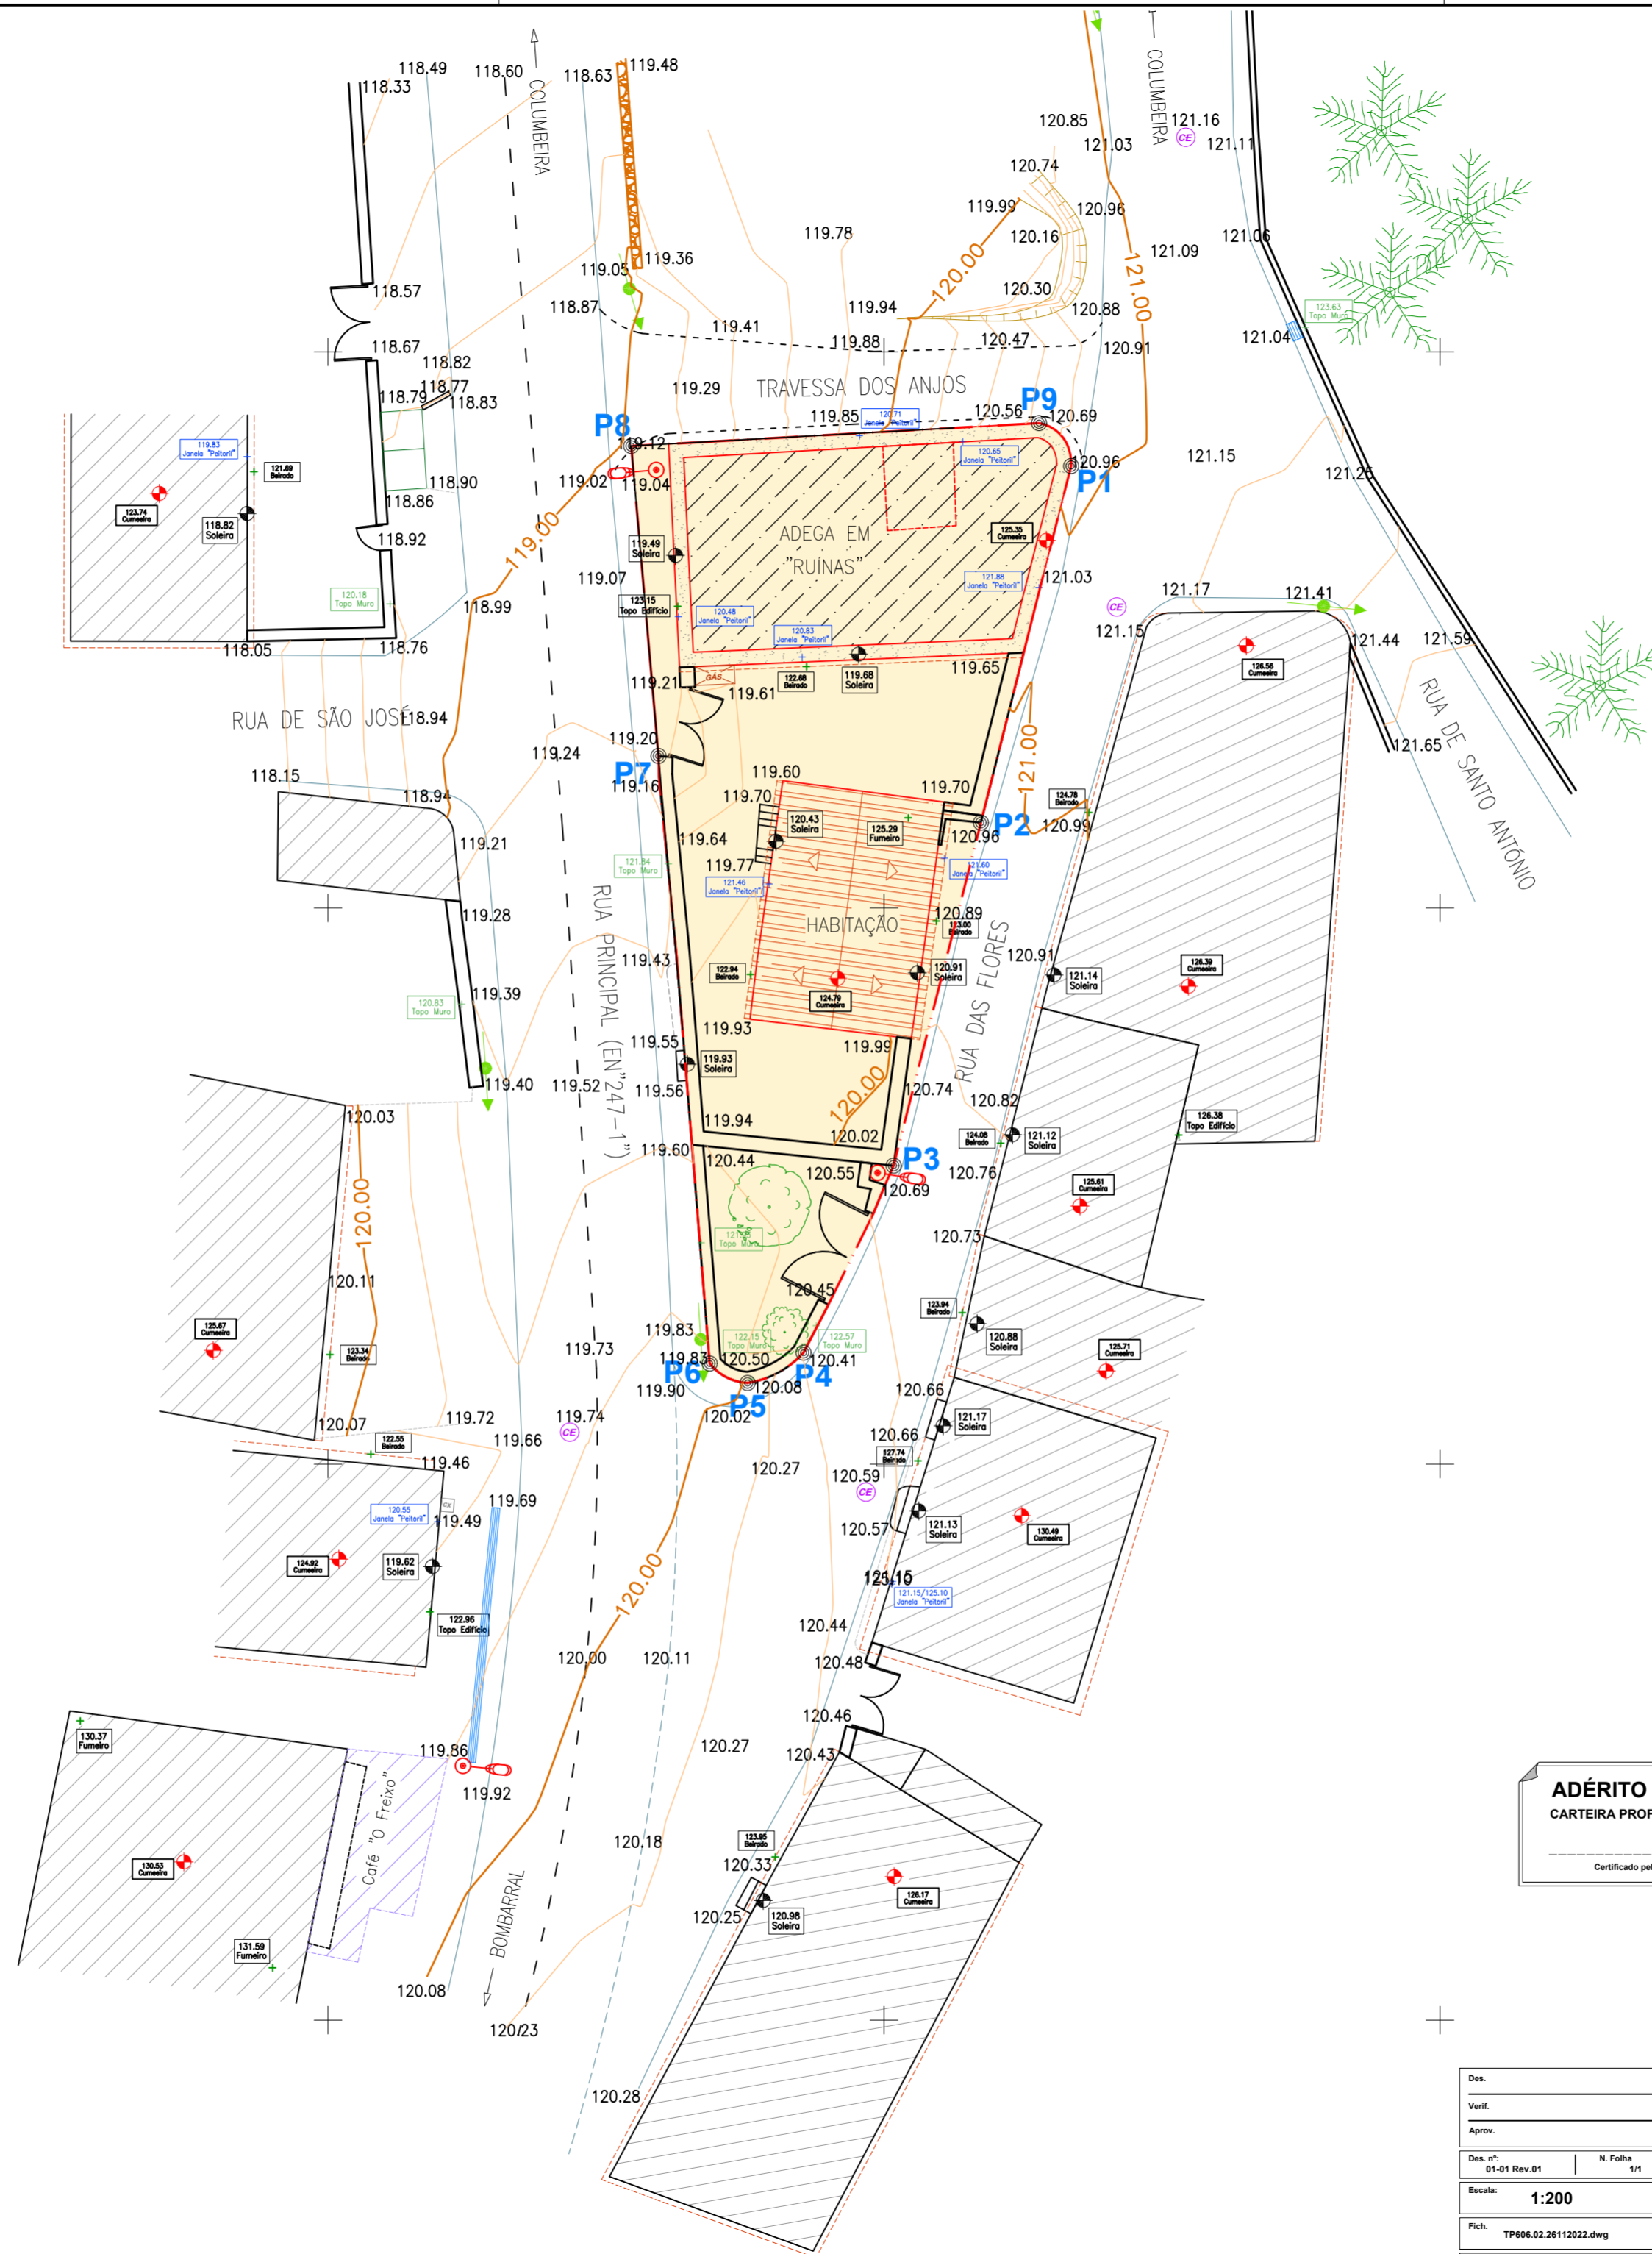

PONTOS COORDENADOS-PONTOS DE ESTREMA		
COORDENADAS MEDIDAS POR LEVANTAMENTO TOPOGRÁFICO SISTEMA DE COORDENADAS PT-TM06/ETRS89		
Nº PONTO	M	P
P1	-90865.47	-42444.11
P2	-90868.72	-42456.93
P3	-90871.86	-42469.27
P4	-90875.10	-42475.99
P5	-90877.11	-42477.08
P6	-90878.47	-42476.38
P7	-90880.32	-42454.54
P8	-90881.30	-42443.39
P9	-90866.63	-42442.56

CONFRONTAÇÕES		
Artº4650	NORTE	Traversa dos Anjos
	SUL	Rua das Flores
	NASCENTE	Rua das Flores
	POENTE	Rua Principal (E.N.247-1)

MEDIÇÕES		
LEVANTAMENTO TOPOGRÁFICO		
ÁREA COBERTA	ÁREA DA HABITAÇÃO	50.60 m ²
160.90 m ²	ÁREA DA ADEGA EM RUINAS	110.30 m ²
	ÁREA DO LOGRADOURO (DESCOBERTA)	184.30 m ²
	ÁREA TOTAL DA PARCELA	345.20 m ²

Assinado por: **ADÉRITO HENRIQUES GOMES**
Num. de Identificação: BI121940950
Data: 2023.04.17 11:32:54 Hora de Verão de GMT



ADÉRITO HENRIQUES GOMES
CARTEIRA PROFISSIONAL DE TOPOGRAFO nº3390
Certificado pela Associação Nacional de Topógrafos (ANT)

P=-42500.00
M=-91240.00

M=-91160.00
P=-42500.00

SIMBOLOGIA		
Círculo Exigido Doméstico	Armário de EDP	Cota de Soleira
Círculo Pluvial	Tampa Vácuo Água	Cota de Cumeleira
Marco de Estreito	Tampa Vácuo Gás	Telheiro
Poste Iluminação	Estreito	Resíduos Sólidos Urbanos
Condado	Taludes / Vácuo	Árvore "Tchêiro"
Poste Telefónico	Muro de Alvenaria	Árvore Jardim
Sombreiro	Muro em Pedra	Árvore "Carvalho"

Des.:	
Vent.:	
Aprov.:	
Des. nº:	81-01 Rev.01
N. Folha:	1/1
Escala:	1:200
Fich.:	TP606.02.26112022.dwg
Data:	26 de Novembro de 2022

LEVANTAMENTO TOPOGRÁFICO	
ARTIGO MATRICIAL Nº4650 (CADASTRO PREDIAL URBANO)	
Requerente:	Paulo Jorge Carvalho Durães
Local:	Rua Principal nº36, Azambujeira dos Carros Freguesia de Roíça Concelho do Bombarral

COORDENADAS RECTANGULARES
SISTEMA DE REFERÊNCIA: PT-TM06/ETRS89
EQUIDISTÂNCIA DAS CURVAS DE NÍVEL: 0.20m
DATUM VERTICAL MAREGRÁFO DE CASCAIS